

IV/BV/20-210/2024

Informationsvorlage

öffentlich

Beratung über die weitere Nutzung B-Plan Nr. 2 Wohngebiet "Gauswisch" - Vorschläge Bebauungsvarianten

<i>Organisationseinheit:</i> Bauverwaltung Jeannine Haufschild	<i>Datum</i> 23.04.2024 <i>Antragsteller:</i>
--	---

<i>Beratungsfolge</i>	<i>Geplante Sitzungstermine</i>	<i>Ö / N</i>
Ausschuss für Gemeindeentwicklung, Bau, Verkehr und Umwelt Elmenhorst/Lichtenhagen (Vorberatung)		Ö

Sachverhalt


Die PILOTE Architekten-Ingenieure unterbreiten Vorschläge zur künftigen Bebauung. Die Vorschläge sollen beraten werden, um mögliche Ideen für die 2. Änderung des B-Plans Nr. 2 Wohngebiet „Gauswisch“ zu erarbeiten.

Finanzielle Auswirkungen

Keine.

Anlage/n


1	2318_VEP-001_Bebauung V1_2024-04-09 (öffentlich)
2	2318_VEP-002_Bebauung V2_2024-04-09 (öffentlich)
3	2318_VEP-003_Bebauung V3_2024-04-09 (öffentlich)

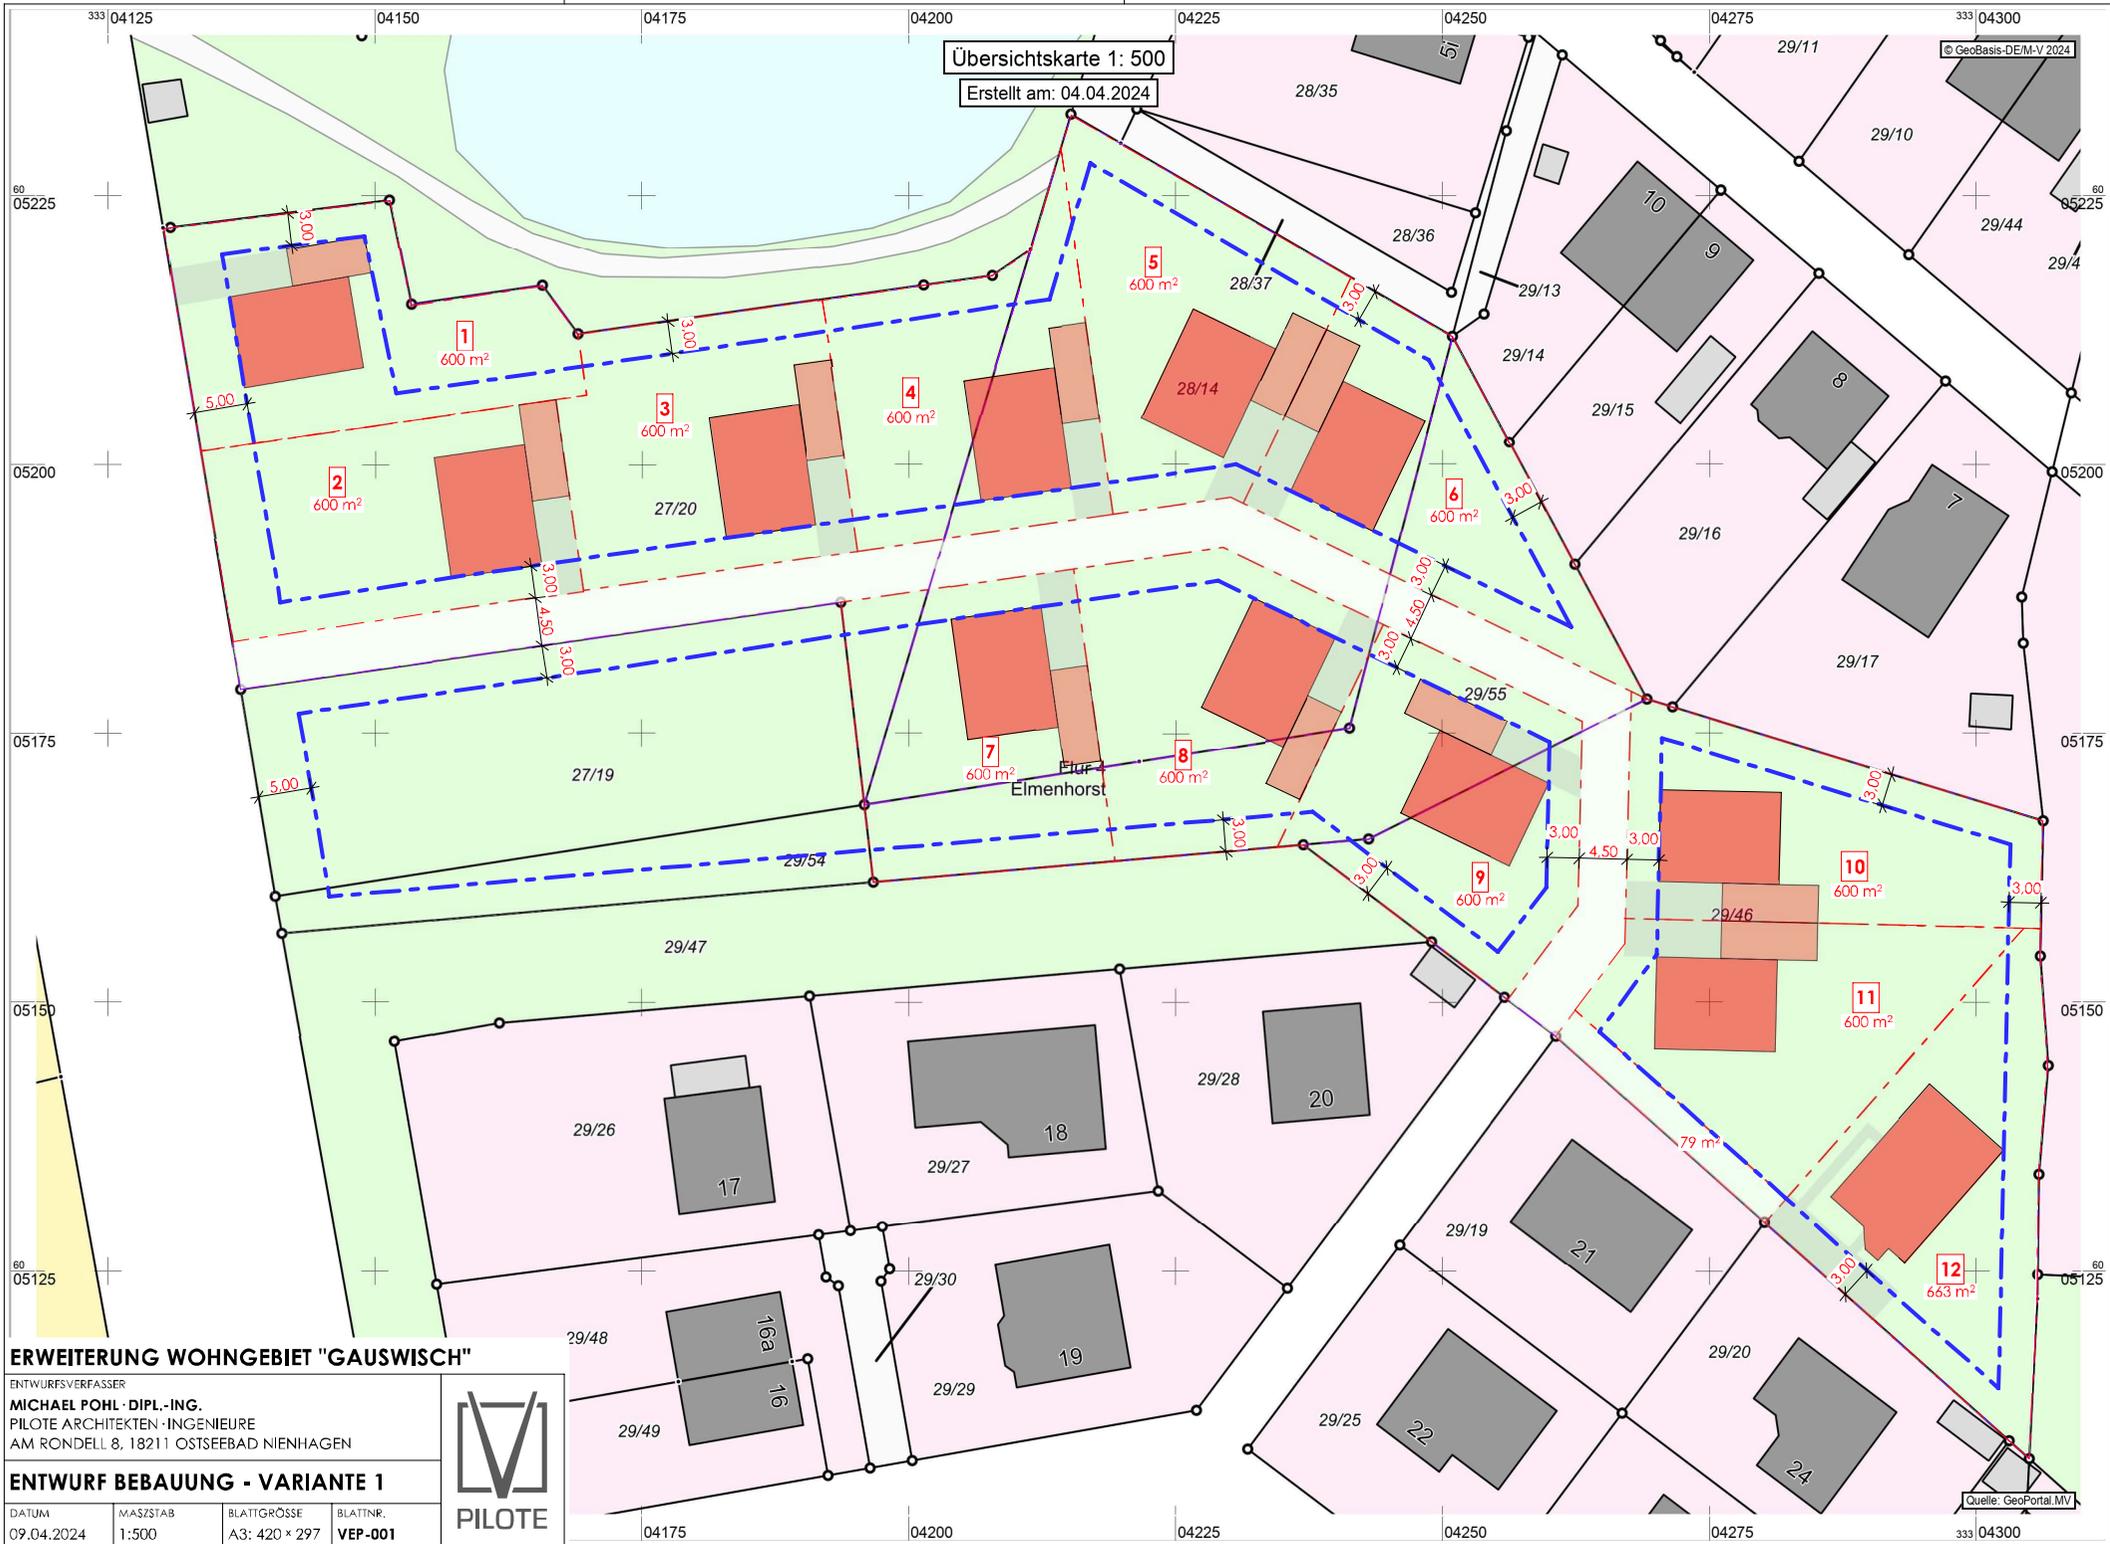

ERWEITERUNG WOHNGEBIET "GAUSWISCH"			
ENTWURFSVERFASSER			
MICHAEL POHL · DIPL.-ING.			
PILOTE ARCHITEKTEN · INGENIEURE			
AM RONDELL 8, 18211 OSTSEEBAD NIENHAGEN			
ENTWURF BEBAUUNG - VARIANTE 1			
DATUM	MASZSTAB	BLATTGRÖSSE	BLATTNR.
09.04.2024	1:500	A3: 420 x 297	VEP-001



Quelle: GeoPortal.MV

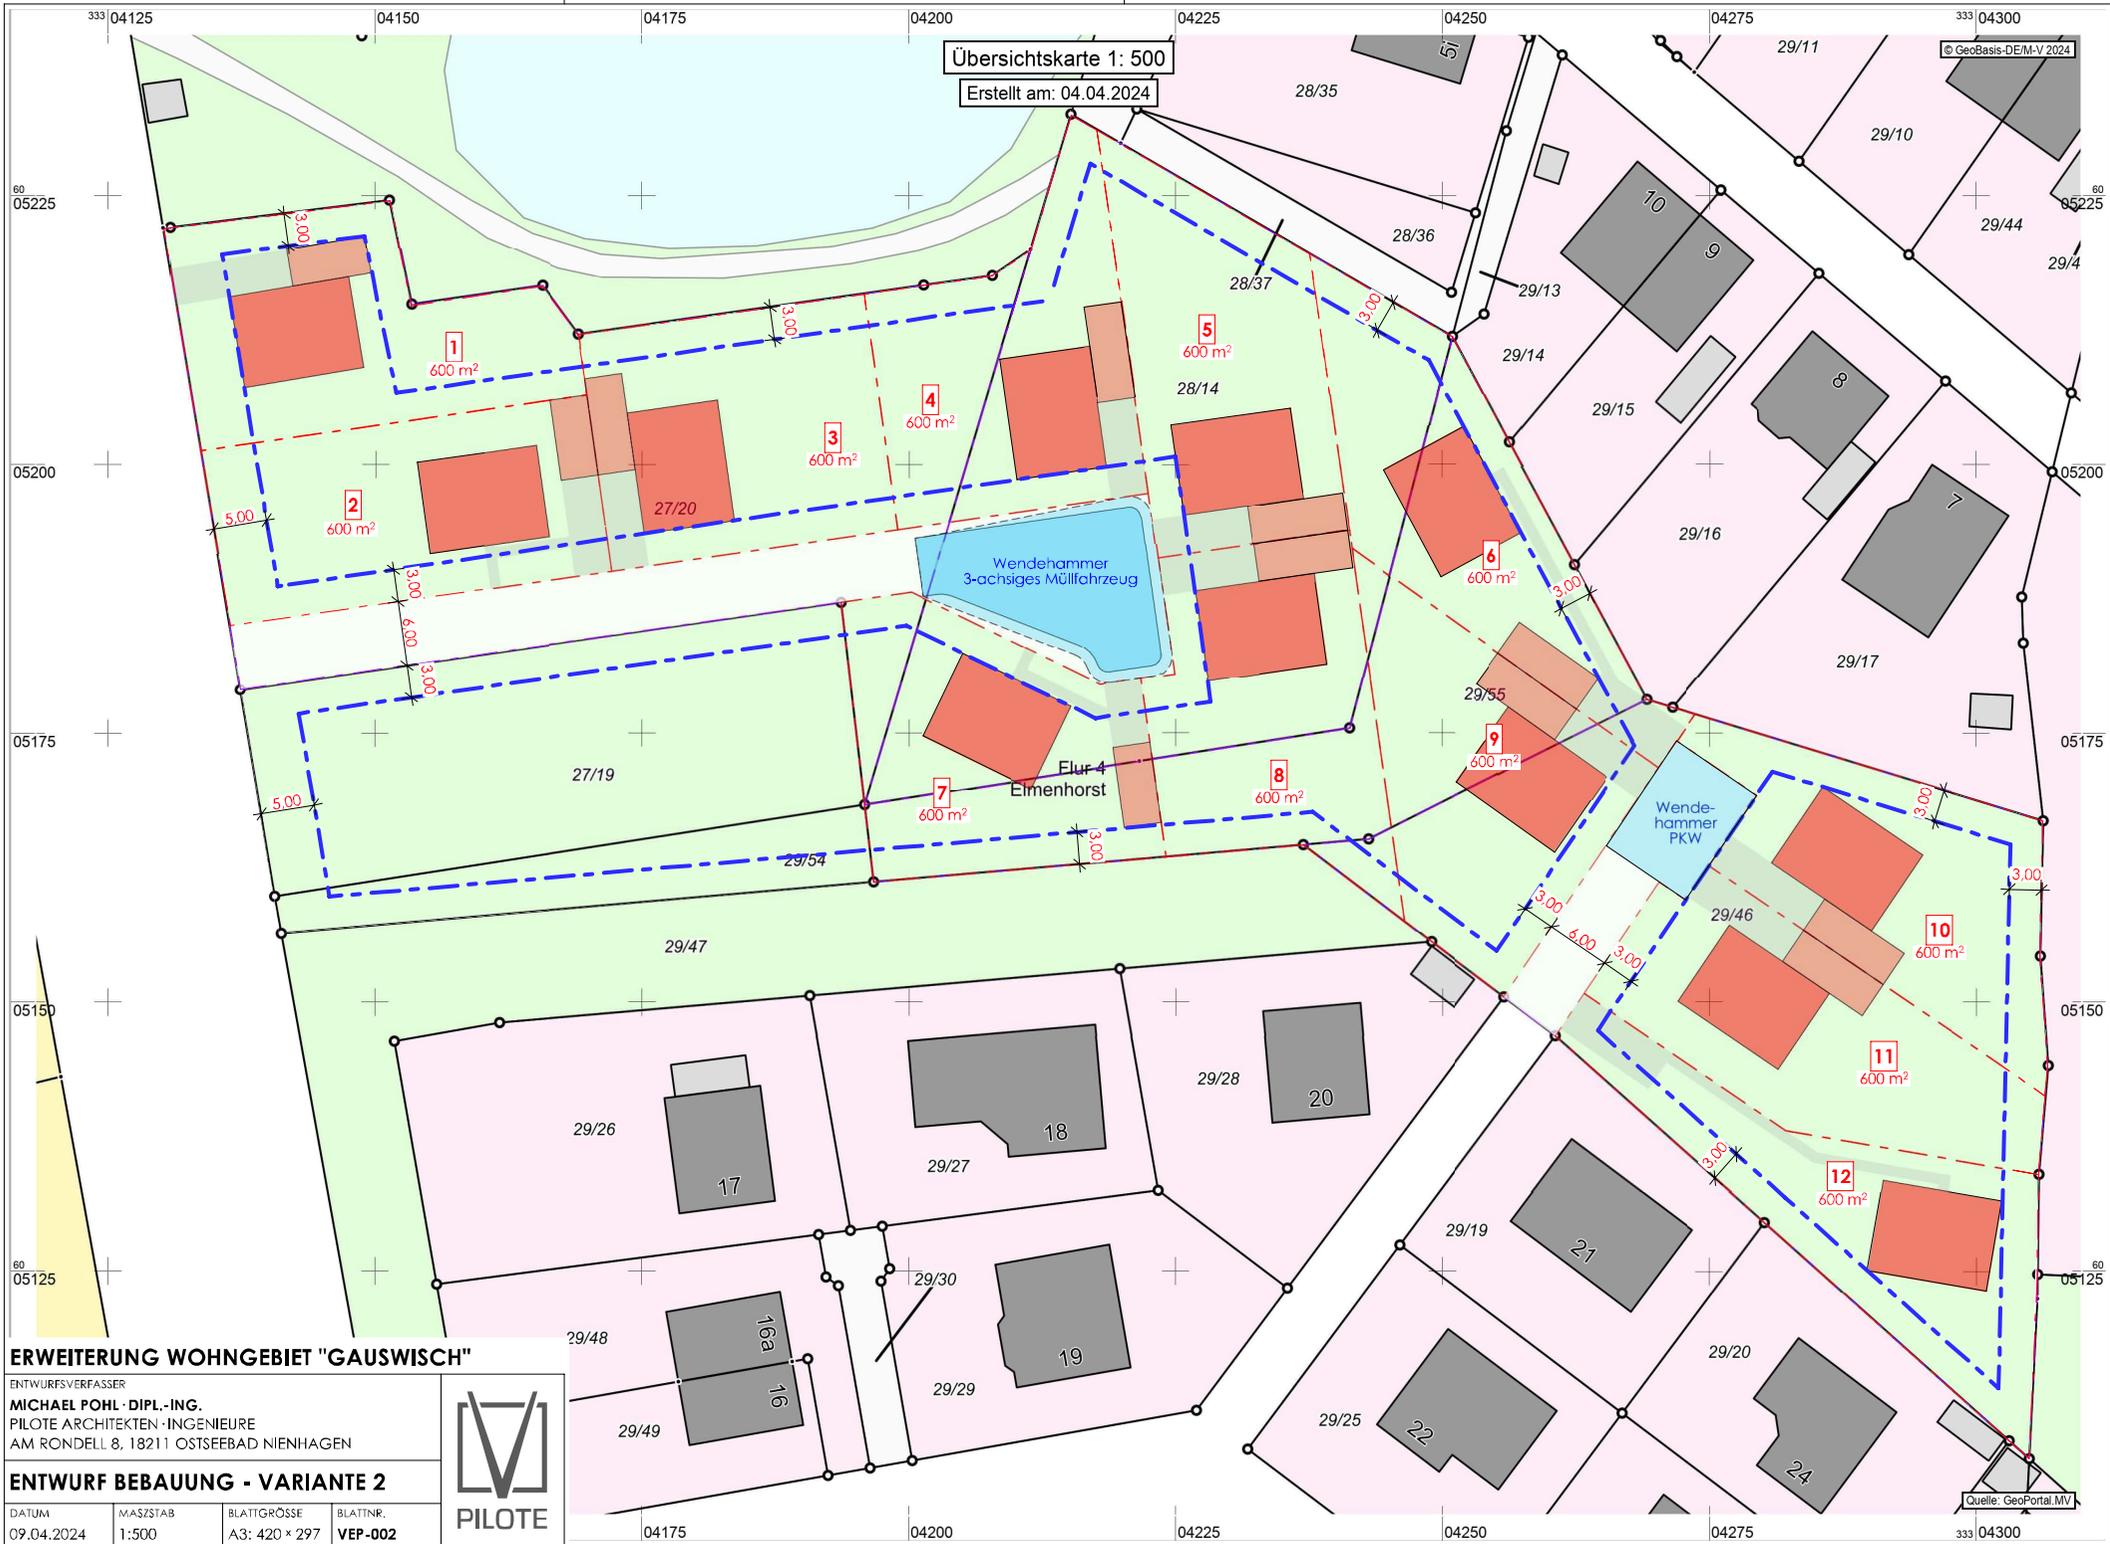

ERWEITERUNG WOHNGEBIET "GAUSWISCH"

ENTWURFSVERFASSER
MICHAEL POHL · DIPL.-ING.
PILOTE ARCHITEKTEN · INGENIEURE
AM RONDELL 8, 18211 OSTSEEBAD NIENHAGEN

ENTWURF BEBAUUNG - VARIANTE 2

DATUM: 09.04.2024 | MASSTAB: 1:500 | BLATTGRÖSSE: A3: 420 x 297 | BLATTNR.: VEP-002



Quelle: GeoPortal.MV

