

## Vergabe von Straßennamen für den Bebauungsplan Nr. 28 "Südliche Bauernreihe" in Lambrechtshagen

<i>Organisationseinheit:</i> Bürgerdienste <i>Vorlagenersteller:</i> Gisela Mau	<i>Datum</i> 24.03.2025 <i>Antragsteller:</i>
--	---

<i>Beratungsfolge</i>	<i>Geplante Sitzungstermine</i>	<i>Ö / N</i>
Ausschuss für Gemeindeentwicklung, Bau, Verkehr und Umwelt Lambrechtshagen (Vorberatung)		N
Gemeindevertretung Lambrechtshagen (Entscheidung)		Ö

### Beschlussvorschlag

Die Gemeindevertretung beschließt die Vergabe der folgenden Straßennamen für die drei Stichstraßen im B-Plan-Gebiet Nr. 28 "Südliche Bauernreihe" in Lambrechtshagen in der Reihenfolge von Nordwest nach Südost.

1. \_\_\_\_\_

2. \_\_\_\_\_

3. \_\_\_\_\_

### Sachverhalt

Aufgrund des erreichten Bearbeitungsstandes sowie des demnächst zu erwartenden Baubeginns im B-Plan-Gebiet Nr. 28 "Südliche Bauernreihe" werden für die drei Stichstraßen Straßennamen benötigt. Diese Angabe zuzüglich der jeweiligen Vergabe von Hausnummern ist für die Erschließungsmaßnahmen und für die künftige Einordnung im Wohngebiet notwendig.

Das Amt gibt hierzu folgende Hinweise:

Eine Nummerierung unter Verwendung des Straßennamens "Bauernreihe" ist hier nicht möglich. Die vorhandene Nummerierung wechselt innerhalb der Straßenseiten. Die neuen Grundstücke befinden sich zwischen der Nummerierung "Bauernreihe 3a und 11", gegenüber befinden sich die Bezeichnungen "Bauernreihe 9 bis 9c".

Um hier eine generelle Änderung der Hausnummern unter Einbeziehung der neuen Grundstücke im Bereich der Bauernreihe zu vermeiden, wird vorgeschlagen, die Stichstraßen, jede für sich, mit eigenen Bezeichnungen zu versehen.

Eine Änderung von bestehenden Hausnummern wäre für jeden Einzelnen mit Unannehmlichkeiten und großem Aufwand verbunden.

Unter anderem anlehnend an dem bereits vorhandenen Straßennamen "Bauernreihe" und in Bezug zur angrenzenden Landwirtschaft werden die folgenden Bezeichnungen vorgeschlagen:

Feldweg, Wirtschaftsweg, Alte Brache, Grüner Weg, Ackerweg, Kirchacker, Knollenweg, Zum Alten Trafo, Wiesenweg, Im/Am Feld, Ackerblick, Zum Wasserwerk.

## Finanzielle Auswirkungen

keine

### Anlage/n

1	Hausnummernplan "Bauernreihe" (öffentlich)
2	Parzellierungsplan neue Grundstücke (öffentlich)
3	Aktuelles Straßenverzeichnis Gemeinde Lambrechtshagen (öffentlich)




**Auszug aus dem Geodatenportal - Landkreis Rostock**  
 nur für interne Zwecke

Lambrechtshagen (132323)  
 Flur 2


Maßstab ca. 1 : 2500  
 Erstellt durch Mau

Erstellt am 12.12.2024

5899102.9  
 305606.8

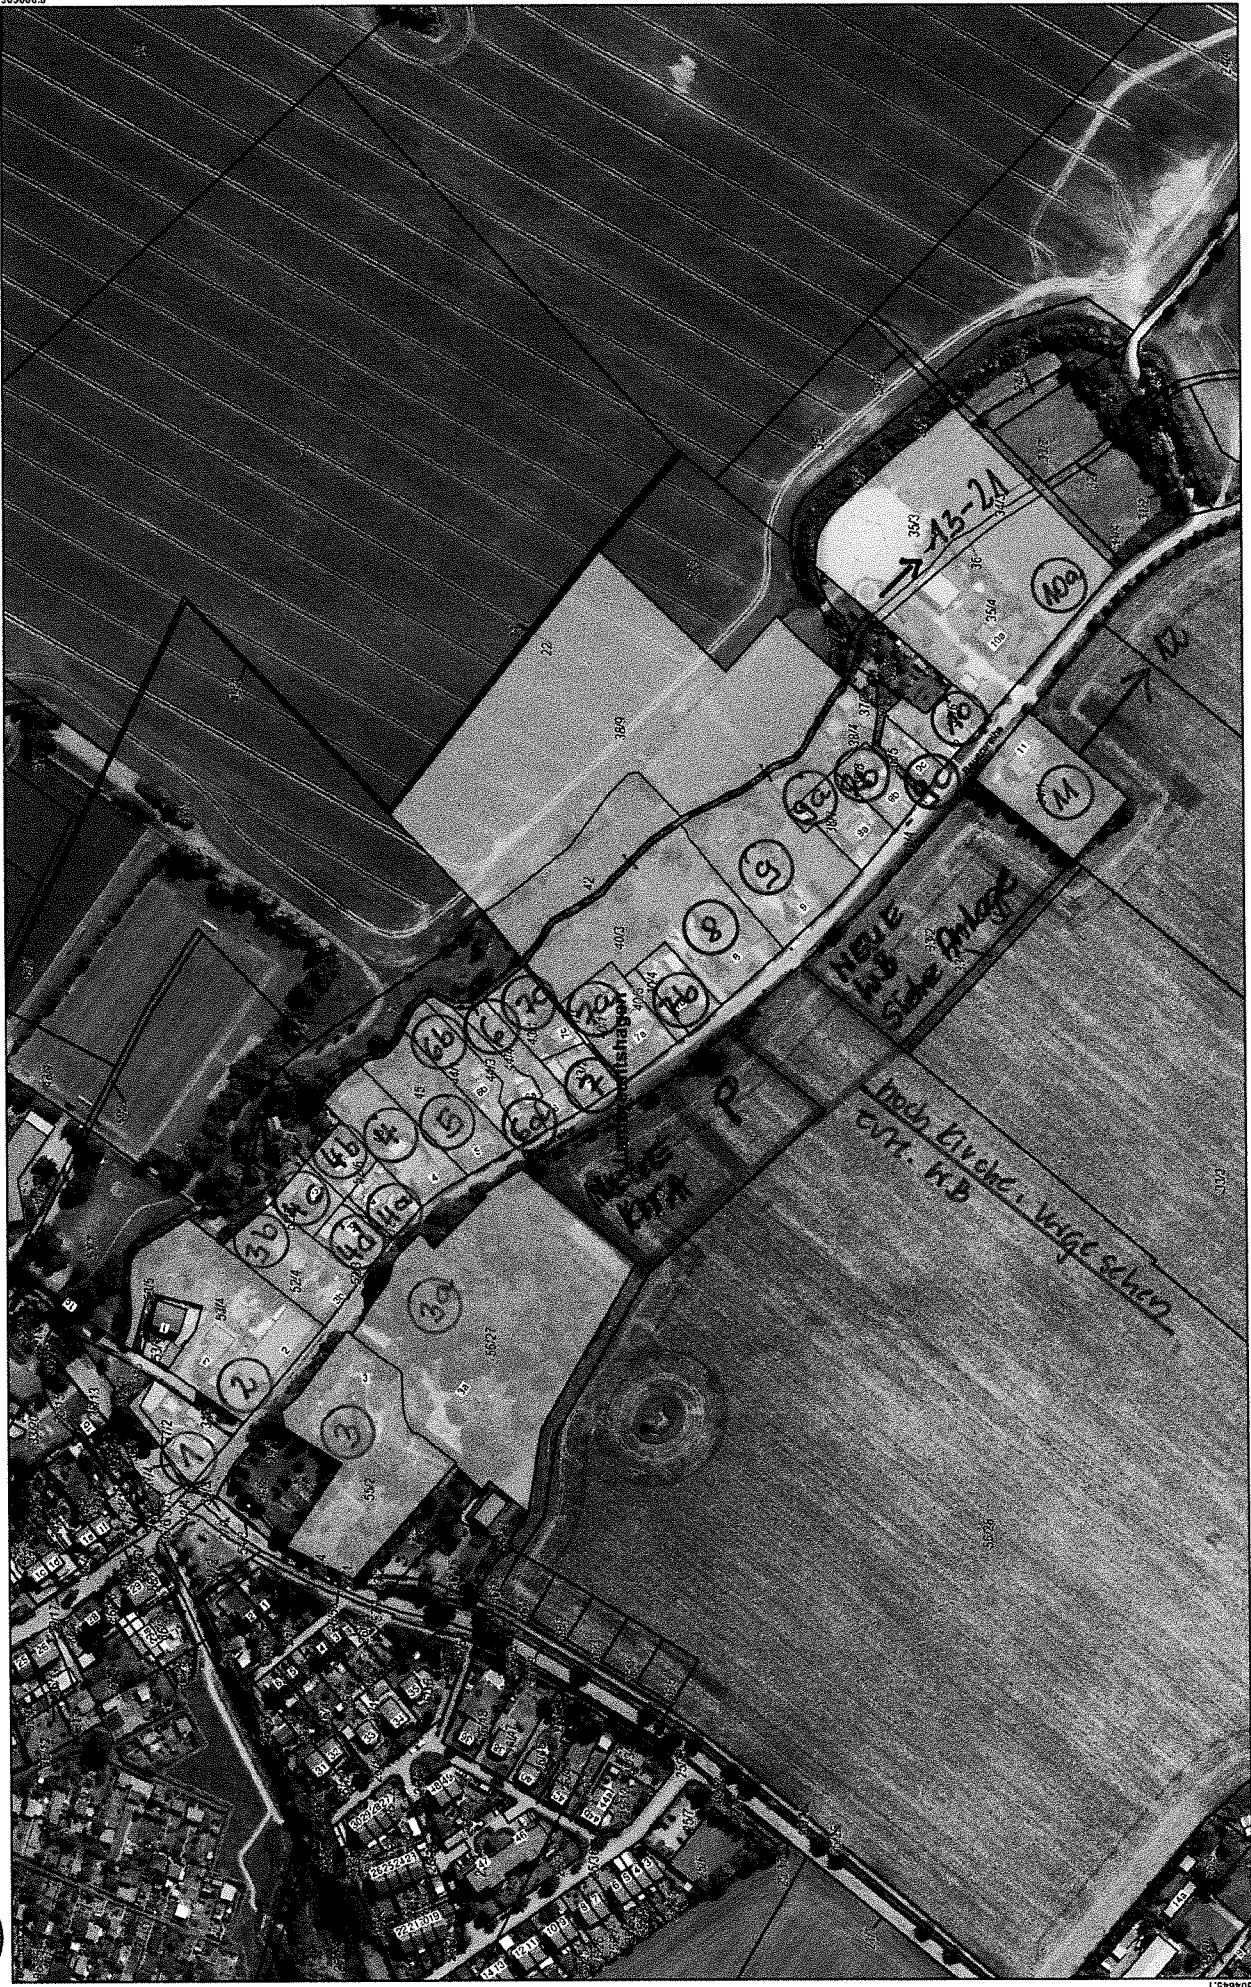


599501.7  
 © Landkreis Rostock - Vervielfältigung, Weiterverarbeitung, Umwandlung, Weitergabe an Dritte oder Veröffentlichung bedarf der Zustimmung der zuständigen Vermessungs- und Geoinformationsbehörde. Dieser Auszug ist nur für interne Zwecke und darf nicht für andere Zwecke oder zum allgemeinen Gebrauch (§34 Abs. 1 GeoVermG M-V) verwendet werden. Der Gebäudebestand wurde optisch nicht geprüft. Die Darstellungen sind u. a. aus der Digitalisierungsgrundlage abgeleitet und weisen daher Ungenauigkeiten auf. Die Karte ist somit nur bedingt für technische Anforderungen geeignet.

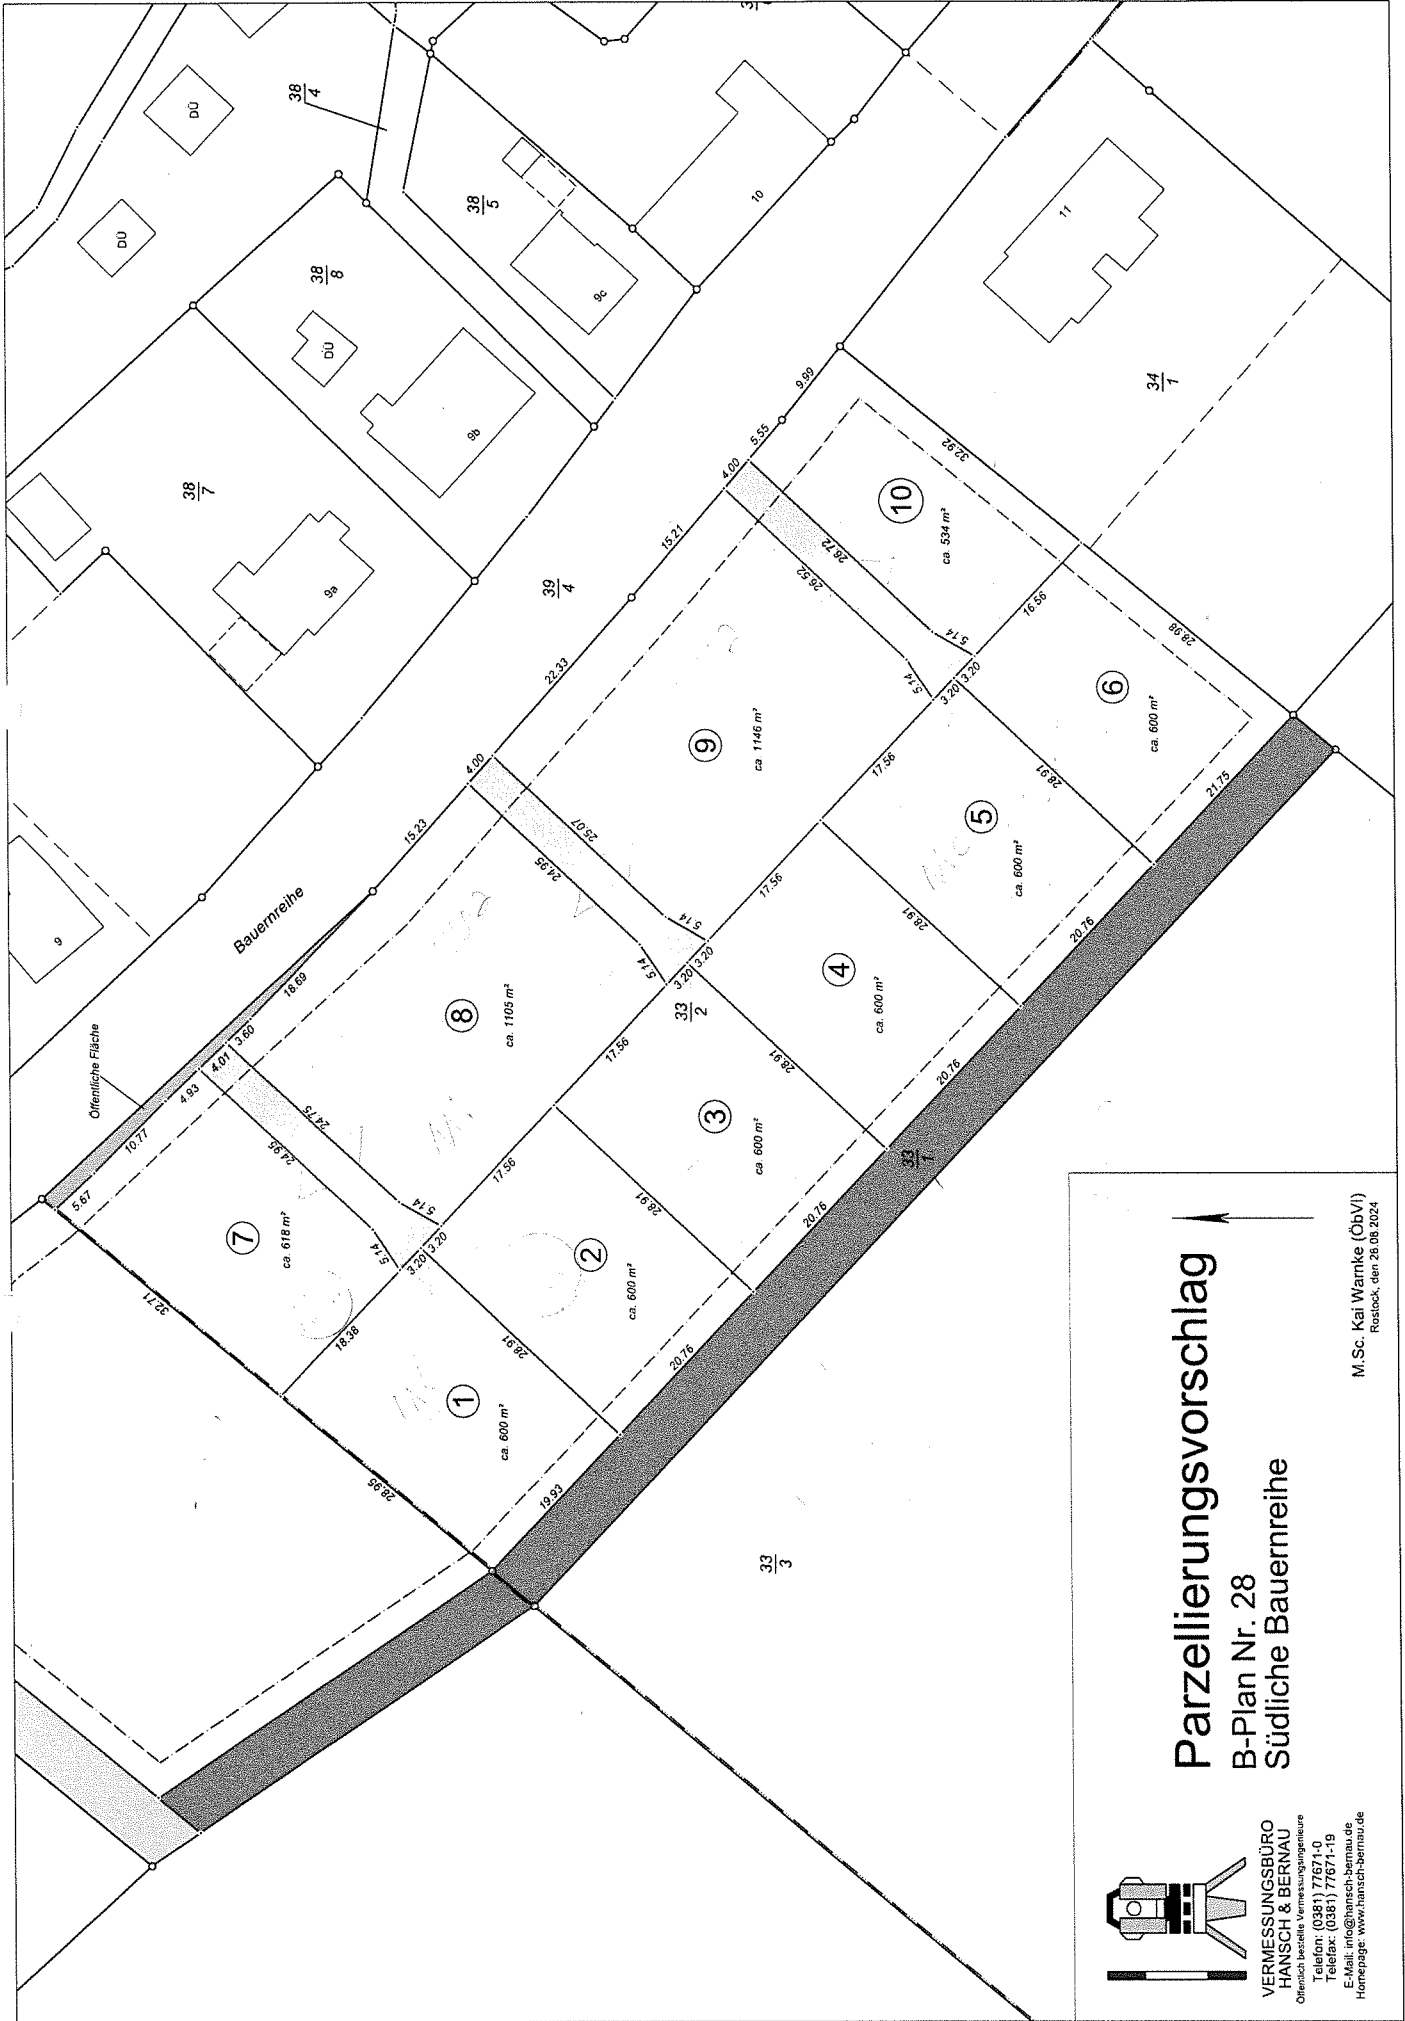

# Parzellierungsvorschlag

## B-Plan Nr. 28

### Südliche Bauernreihe

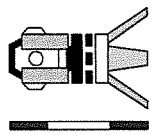

VERMESSUNGSBÜRO  
**HANSCH & BERNAU**  
 Öffentlich bestellte Vermessungsgenossenschaft  
 Telefon: (0381) 77677-0  
 Telefax: (0381) 77677-19  
 E-Mail: [info@hansch-bernau.de](mailto:info@hansch-bernau.de)  
 Homepage: [www.hansch-bernau.de](http://www.hansch-bernau.de)

M.Sc. Kai Warmke (Obvl.)  
 Restock, den 26.08.2024

Alte Dorfstraße	Allershagen
Allershäger Straße	Lambrechtshagen
Alte Gärtnerei	Lambrechtshagen
Ausbau	Lambrechtshagen
Bauernreihe	Lambrechtshagen
Dorfstraße	Lambrechtshagen
In de Wischen	Lambrechtshagen
Kirchstieg	Lambrechtshagen
Lindenanger	Lambrechtshagen
Rotbäkaue	Lambrechtshagen
Ahornweg	Sievershagen
Alt Sievershagen	Sievershagen
Alter Sportplatz	Sievershagen
Am Dorfteich	Sievershagen
Am Soll	Sievershagen
Am Erlenteich	Sievershagen
Am Feldrand	Sievershagen
Birkenweg	Sievershagen
Buchenweg	Sievershagen
Eschenhof	Sievershagen
Fulgen	Sievershagen
Gockelgasse	Sievershagen
Hahnenkamp	Sievershagen
Hennenhof	Sievershagen
Heydenholt	Sievershagen
Hühnertwiete	Sievershagen
Kükensteg	Sievershagen
Lambrechtshäger Straße	Sievershagen
Lindenweg	Sievershagen
Ostsee-Park-Straße	Sievershagen
Rostocker Straße	Sievershagen
Schlehenweg	Sievershagen
Schulweg	Sievershagen
Siedlungsweg	Sievershagen
Steinfulgen	Sievershagen
Tannenweg	Sievershagen
Zu den Weiden	Sievershagen
Erholungsgebiet Vorweden	Vorweden-Mönkweden
Mönkwedener Weg	Vorweden-Mönkweden